

Экспликация:


- 1. Прихожая - 16.14 кв.м
 - 2. Балкон - 5.95 кв.м
 - 3. Гостевой санузел - 2.46 кв.м
 - 4. Санузел - 5.40 кв.м
 - 5. Спальня - 14.30 кв.м
 - 6. Кухня - гостиная 23.00 кв.м
 - 7. кабинет(детская) - 14.96 кв.м
 - 8. гардеробная
- общая : 82,2 кв.м

28.12.2022.

Все чертежи необходимо печатать на формате А3 на цветном принтере.

Заказчик		квартира по адресу Большой Строченовский пер-к			
Архитектор	Ильина-Сорокина Т.Ю.	план расстановки мебели и сантехники	масштаб	лист №	листов
			1:50	3	

планировка 3

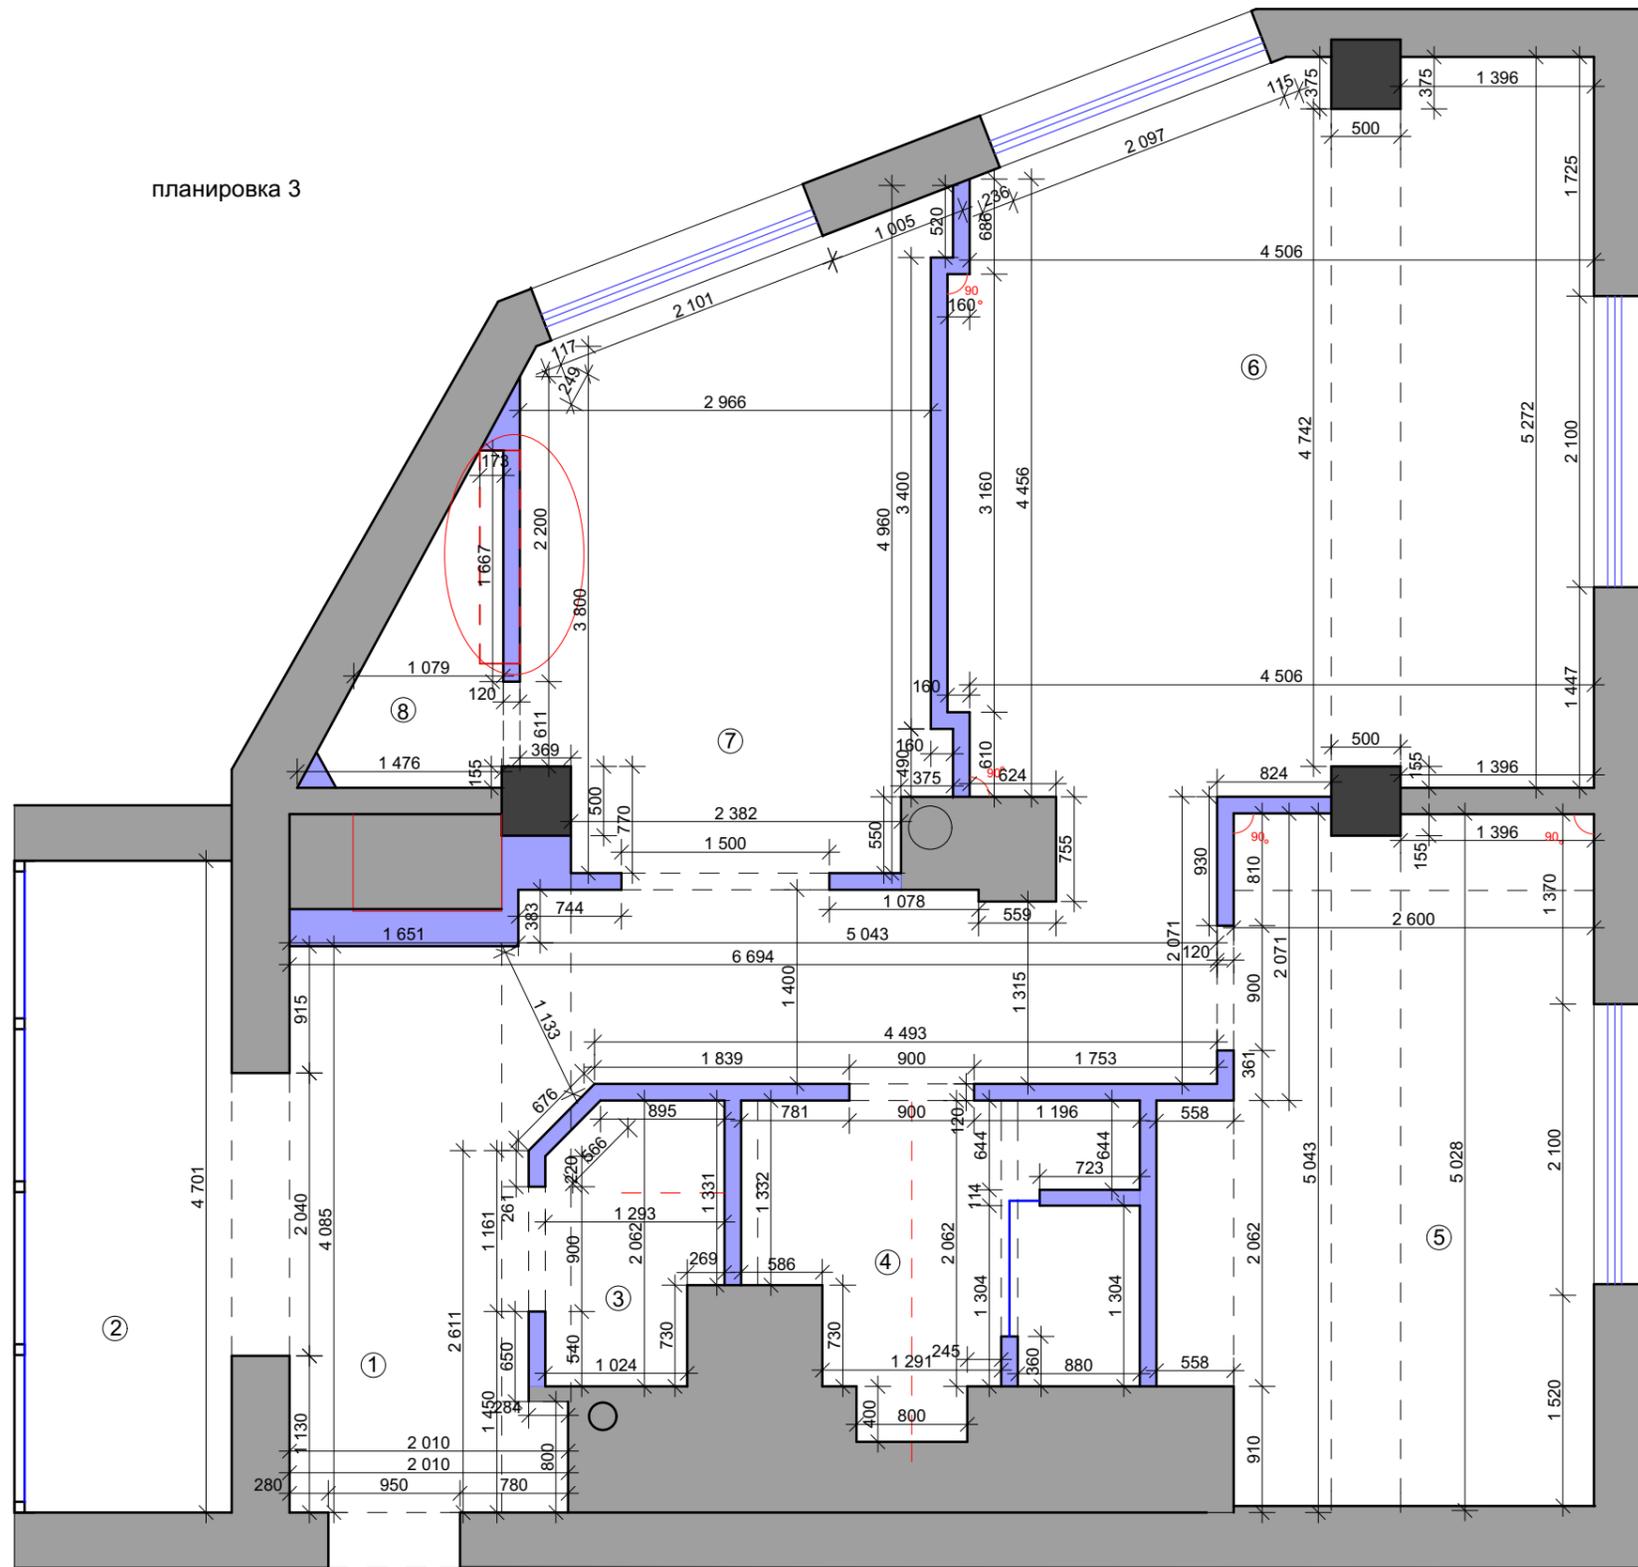

Экспликация:

1. Прихожая - 16.14 кв.м
2. Балкон - 5.95 кв.м
3. Гостевой санузел - 2.46 кв.м
4. Санузел - 5.40 кв.м
5. Спальня - 14.30 кв.м
6. Кухня - гостиная 23.00 кв.м
7. кабинет(детская) - 14.96 кв.м
8. гардеробная

общая : 82,2 кв.м

Условные обозначения:


- существующие стены
- возводимые стены (гипсоблок + штукатурка по 10 мм = 120 мм)
- возводимые стены из гипсокартона
- сносимые перегородки

28.12.2022.

Все чертежи необходимо печатать на формате А3 на цветном принтере.

Заказчик		квартира по адресу			
		Большой Строченовский пер-к			
Архитектор		Ильина-Сорокина Т.Ю.		план возводимых перегородок	
				масштаб	
				1:50	
				лист №	
				2	
				листов	

Чертеж не окончательный. Выдан для согласования с заказчиком.
Строить нельзя!!

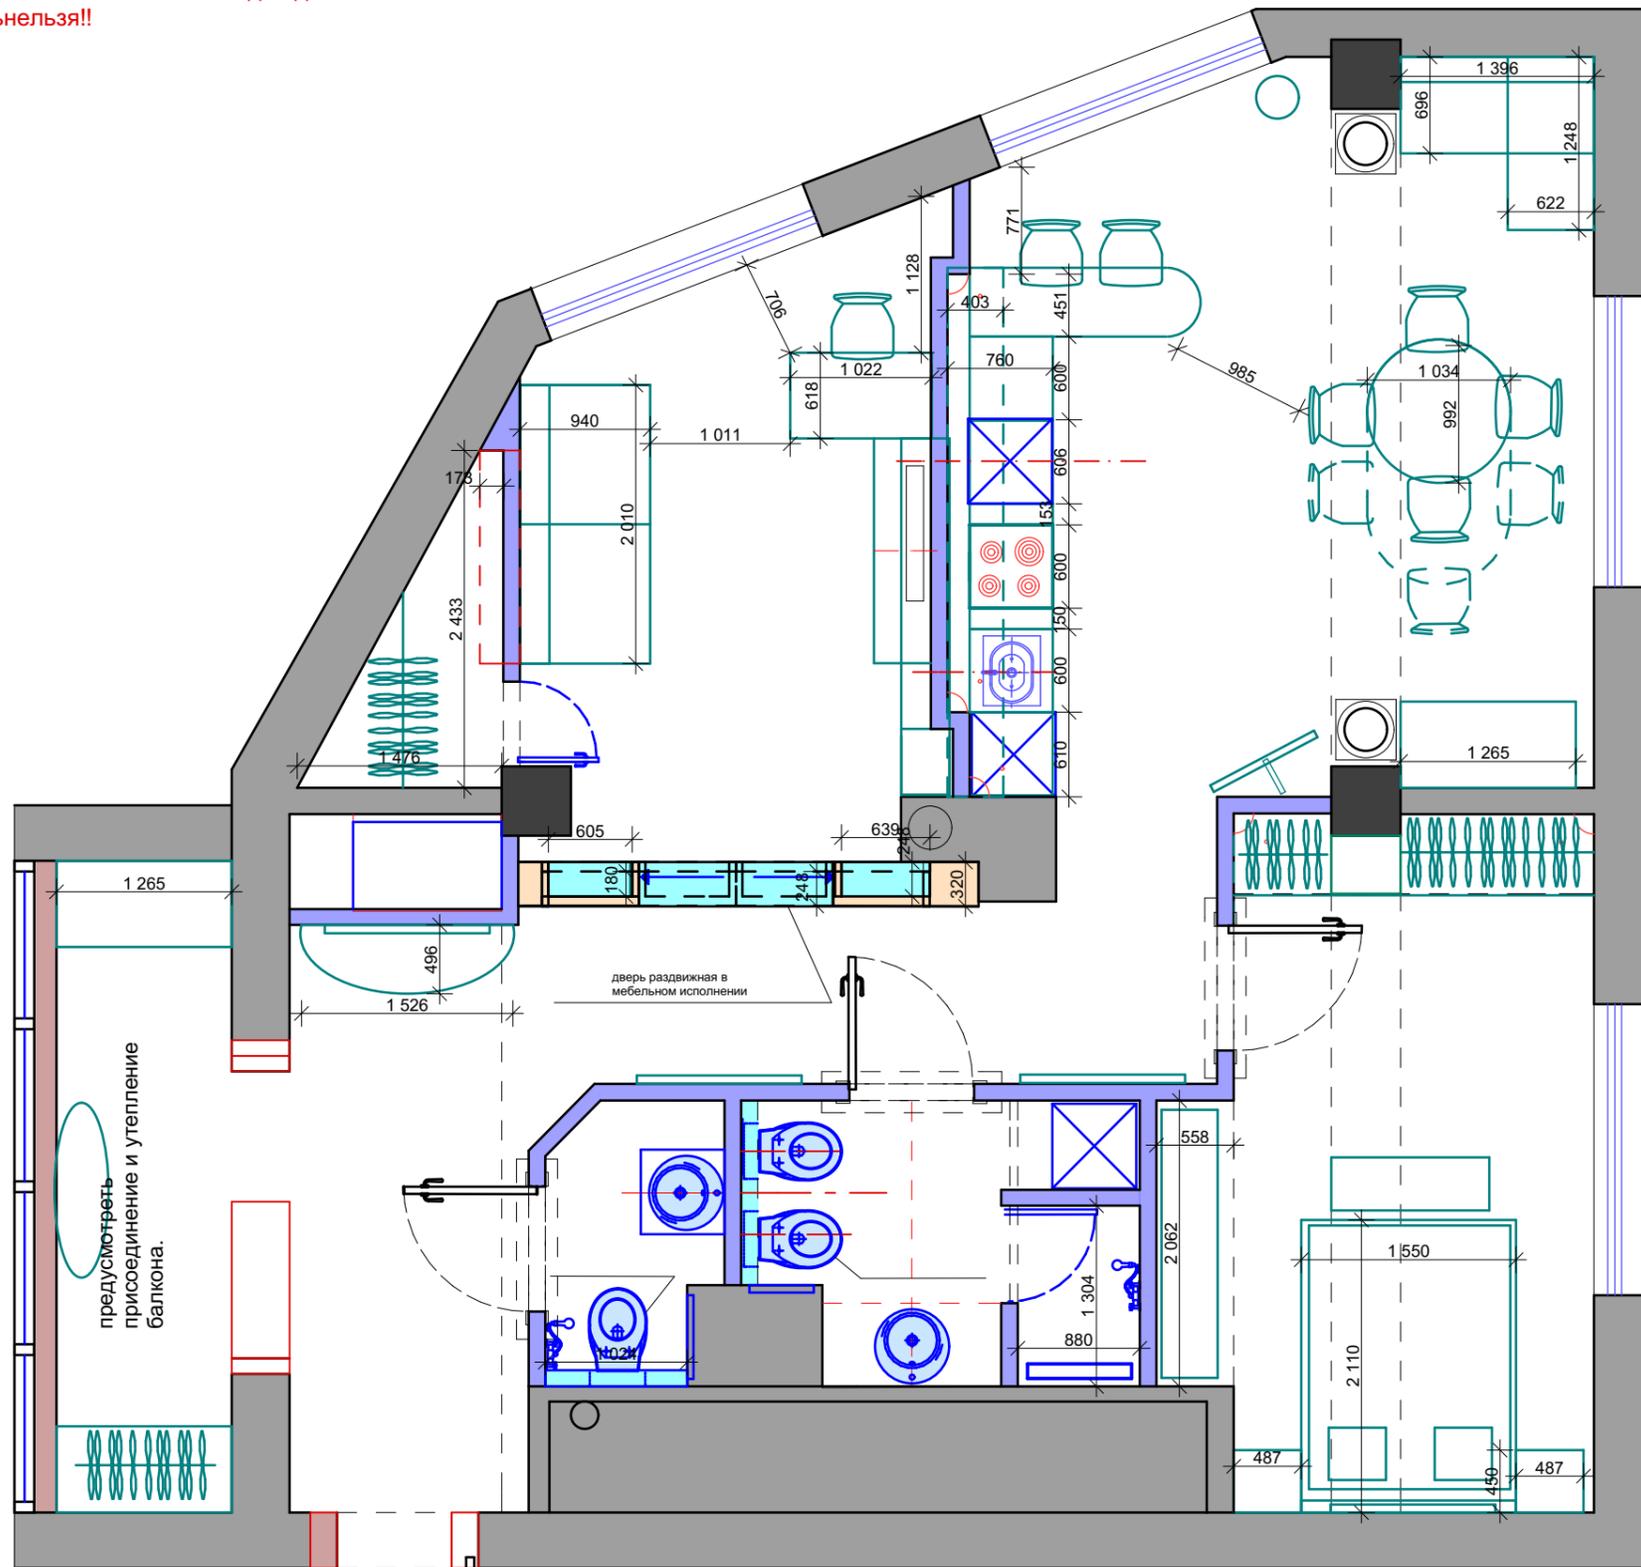

Экспликация:

- 1. Прихожая - 16.14 кв.м
- 2. Балкон - 5.95 кв.м
- 3. Гостевой санузел - 2.46 кв.м
- 4. Санузел - 5.40 кв.м
- 5. Спальня - 14.30 кв.м
- 6. Кухня - гостиная 23.00 кв.м
- 7. кабинет(детская) - 14.96 кв.м

общая : 82,2 кв.м

Все размеры даны от
чистого пола.

26.08.2022.

Все чертежи необходимо печатать на формате А3 на цветном принтере.

Заказчик		квартира по адресу				
		Большой Строченовский пер-к				
Архитектор		Ильина-Сорокина Т.Ю.	план расстановки мебели и сантехники	масштаб	лист №	листов
				1:50	3	